



begane grond

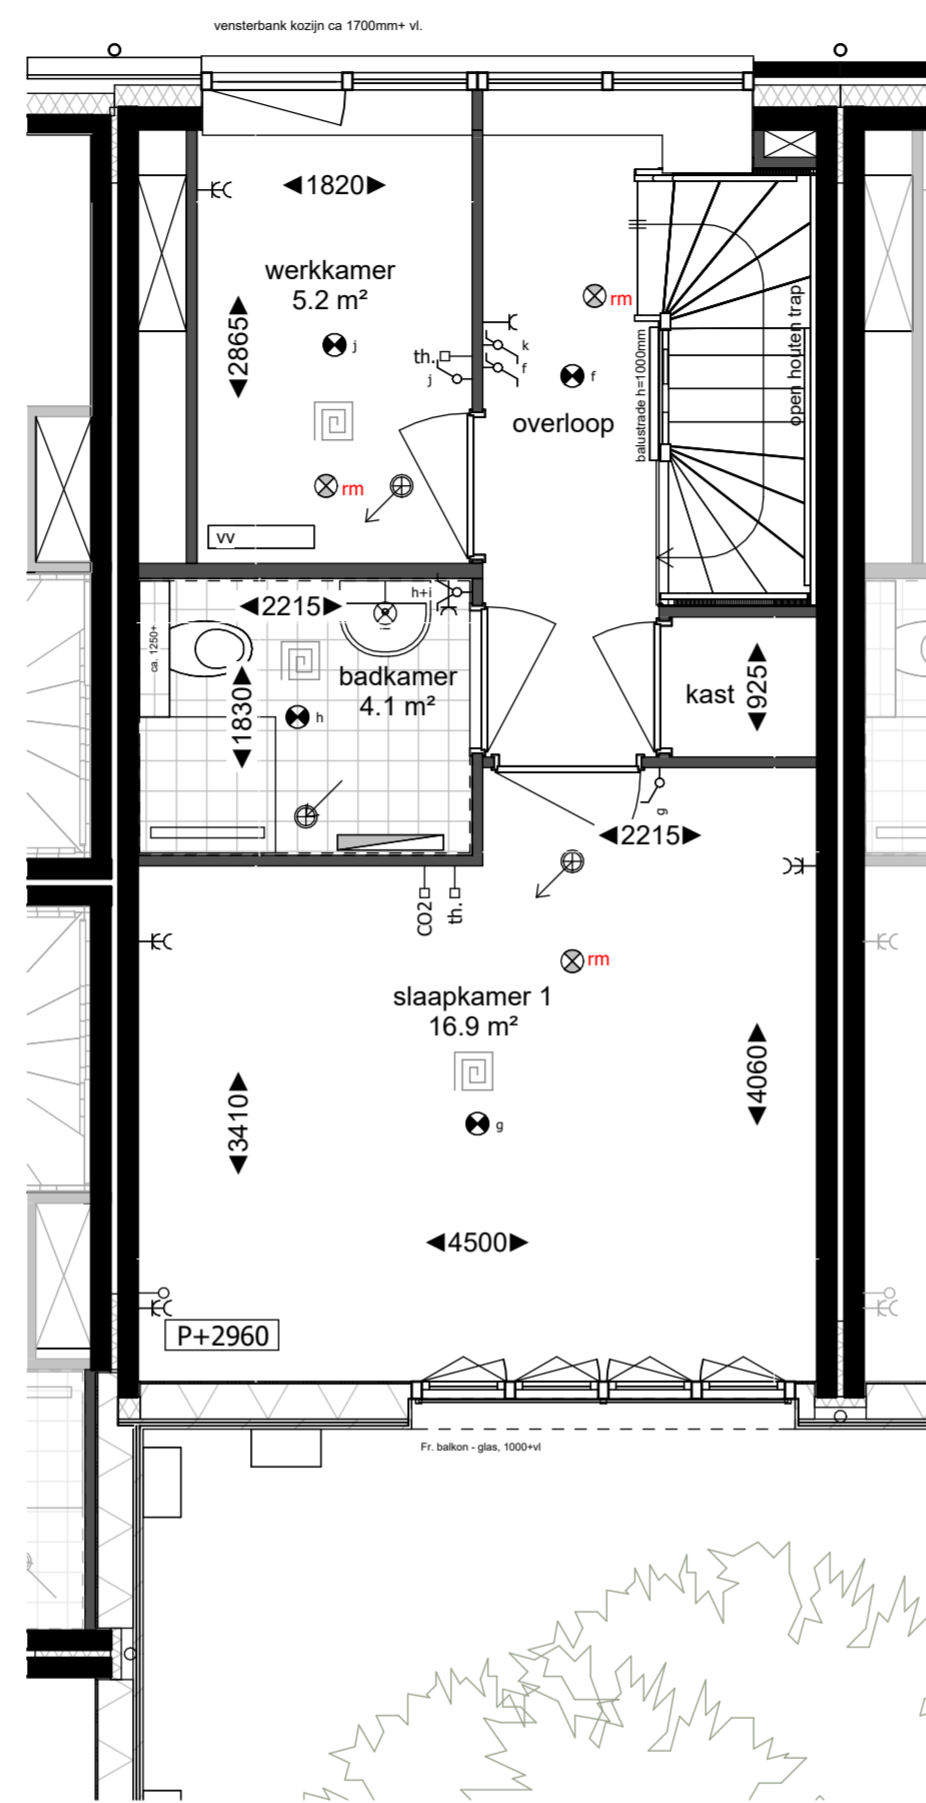

1e verdieping

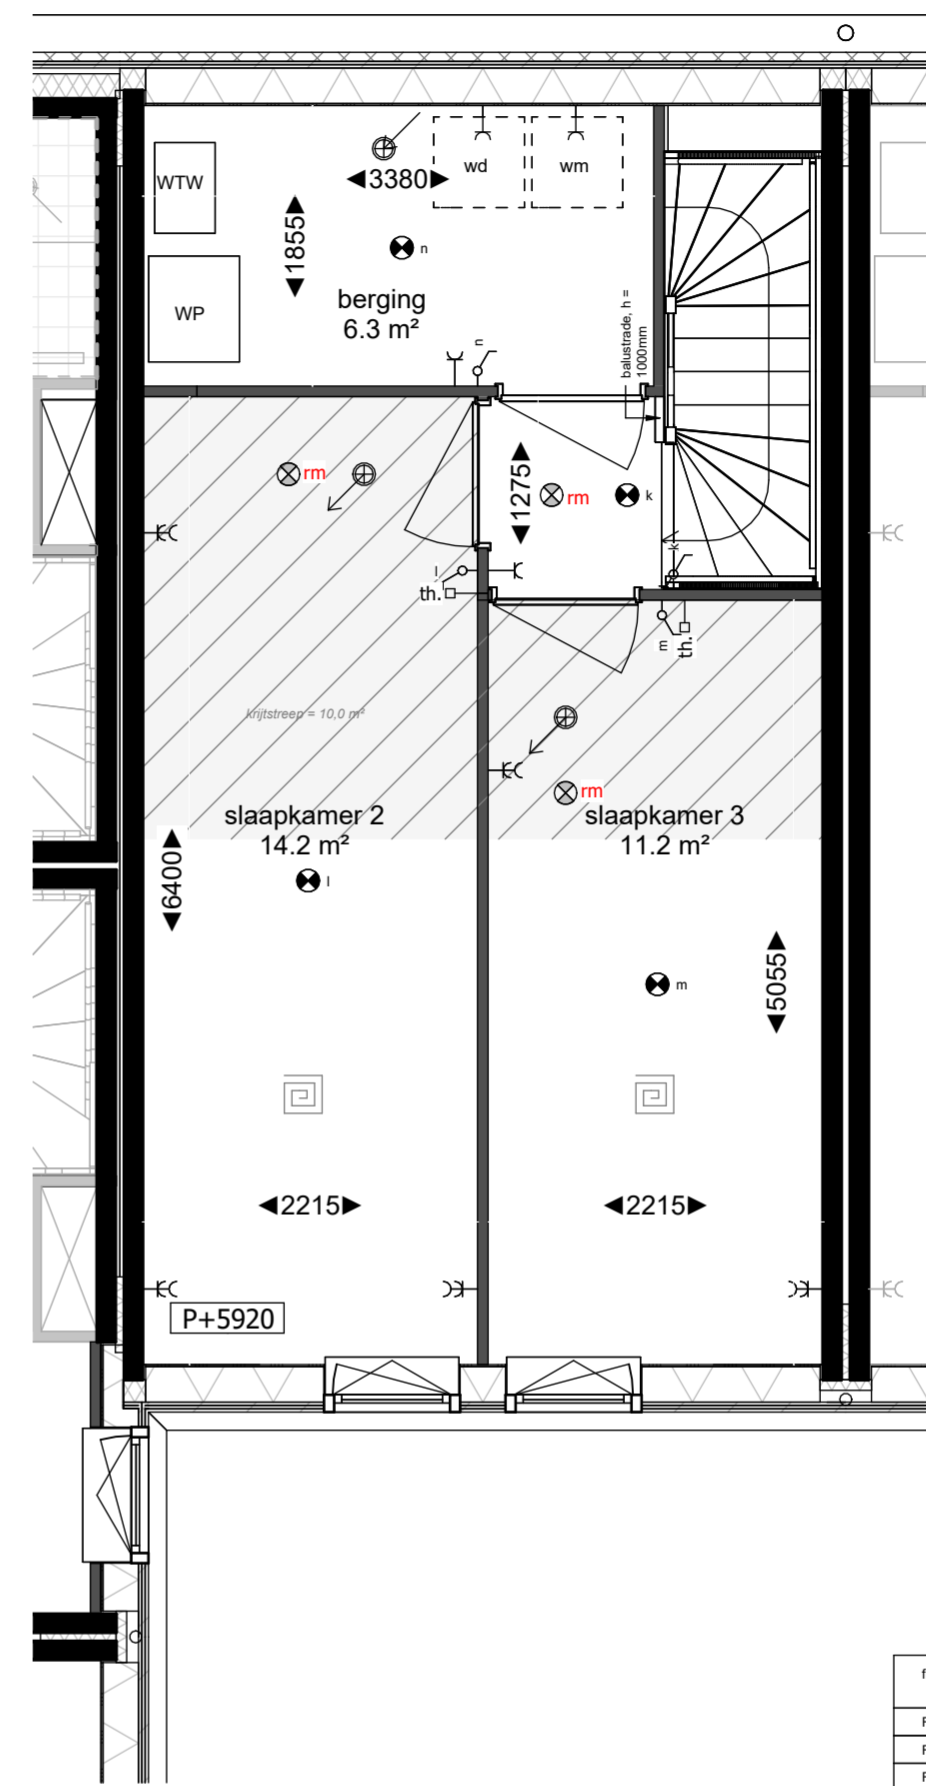


2e verdieping

LEGENDA

- wanden
- binnenwanden
- isolatie
- HSB-element
- gelsoleerde voorzetwand
- houten gevelbekleding
- verticale dakpannen op gevel
- vloertegels
- wandtegels
- schacht
- rookmelder op lichtnet
- opstelplaats wasdroger
- opstelplaats wasmachine
- opstelplaats verdeler vloerverwarming
- meterkast
- hwa
- entree
- vloerverwarming
- kruipluik
- stalen binnendeurkozijn met opdekdeur en bovenlicht
- houten gevelkozijn met draaikiepraam
- keuken volgens keukentekening
- opstelplaats warmteterugwinunit
- opstelplaats warmtepomp
- opstelplaats verdeler vloerverwarming
- enkele wandcontactdoos
- dubbele wandcontactdoos
- loze leiding
- enkele schakelaar
- dubbele schakelaar
- wissel schakelaar
- plafond lichtpunt
- wand lichtpunt
- thermostaat
- CO2 sensor
- toevoer mechanische ventilatie
- afvoer mechanische ventilatie
- beeldrukker
- schel/ deurbel
- tap-/ aansluitpunt droge blusleiding

LEGENDA ELEKTRA

- enkele wandcontactdoos
- dubbele wandcontactdoos
- loze leiding
- enkele schakelaar
- dubbele schakelaar
- wissel schakelaar
- plafond lichtpunt
- wand lichtpunt
- thermostaat
- CO2 sensor
- toevoer mechanische ventilatie
- afvoer mechanische ventilatie
- beeldrukker
- schel/ deurbel
- tap-/ aansluitpunt droge blusleiding

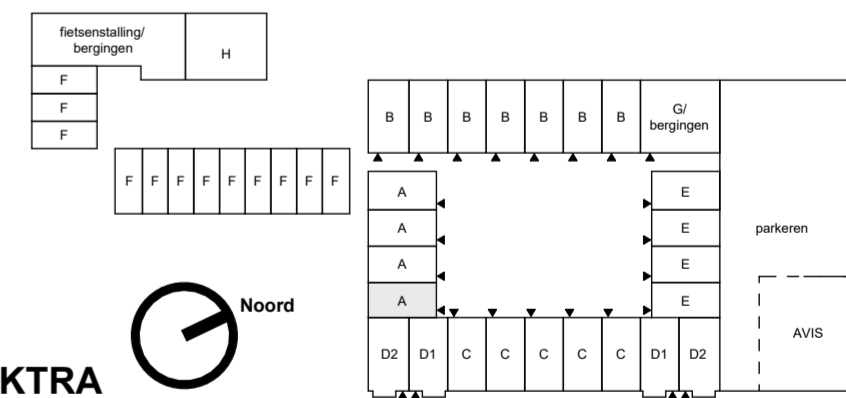

Alle maten op de tekening zijn in millimeter tenzij anders aangegeven.
 Alle maten op de tekening zijn circa-maten en niet geschikt voor opdrachten aan derden.
 De keukeninrichting en opstelplaats van de wasmachine en wasdroger die op de tekening is aangegeven dienen uitsluitend ter oriëntatie.
 De positie van de op tekening aangegeven schakelaars, aansluitpunten en wand- en plafondlichtpunten zijn indicatief.
 De op tekening aangegeven installaties zijn indicatief, afmeting, locatie en de aantallen volgens nadere opgave van de installateur.

plattegronden type A bnr 34

tekening
VK20150b

schaal
1:50
getekend
28-6-24 CONCEPT
gewijzigd

project
2019077

GROOSMAN
ARCHITECTEN