
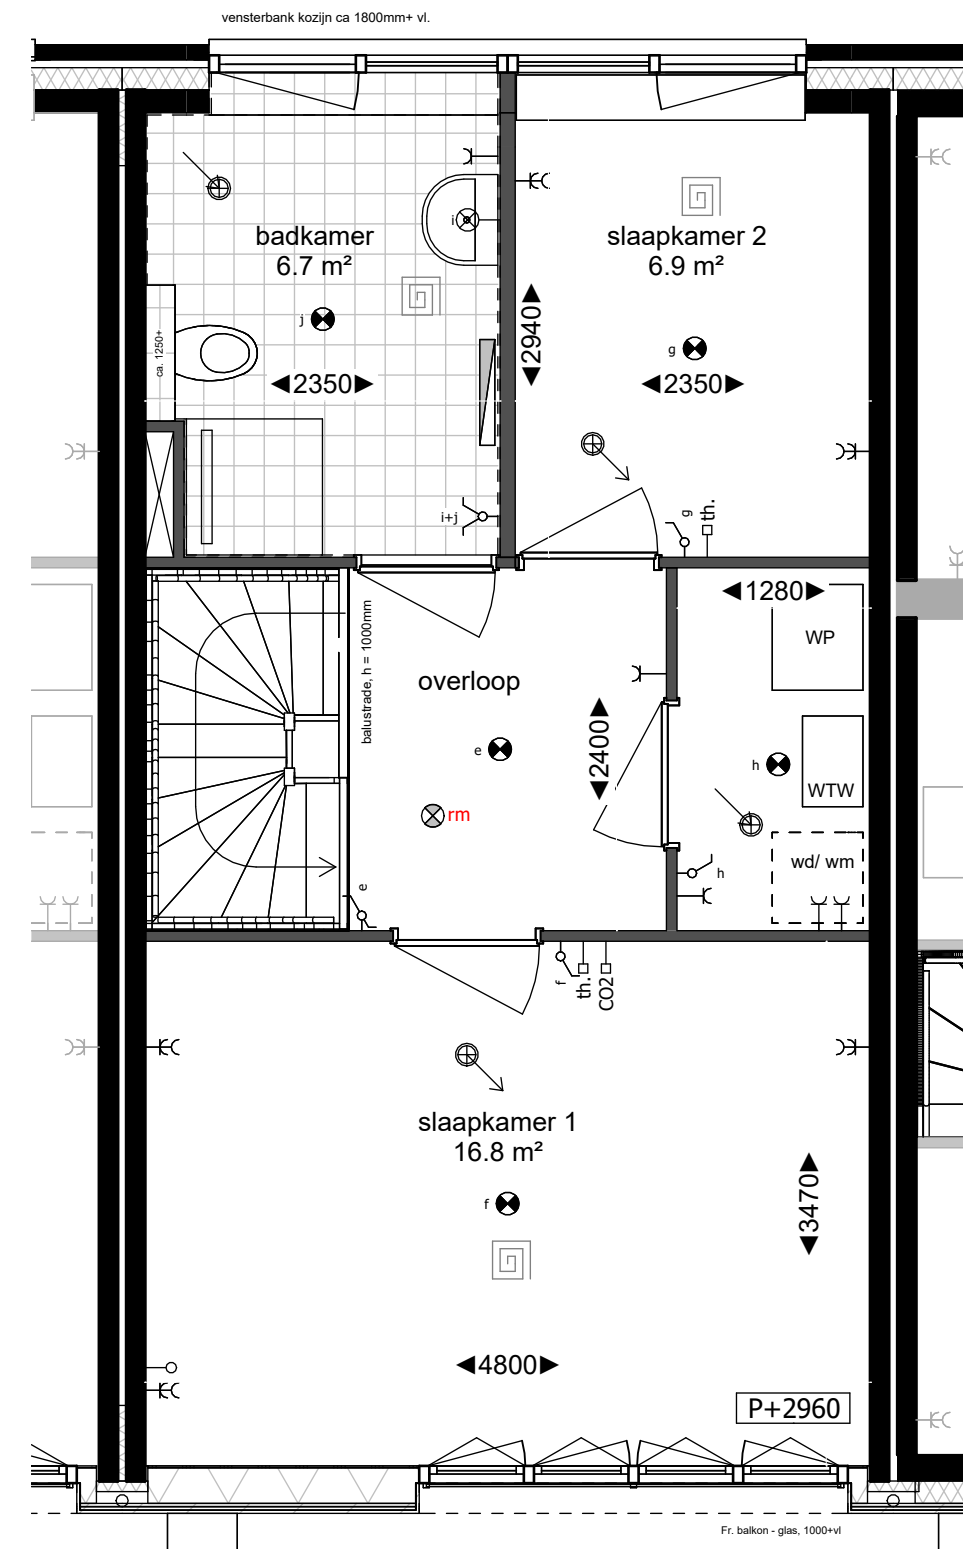


begane grond

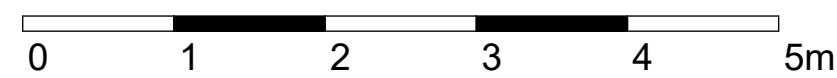

1e verdieping


LEGENDA

- | | | | |
|--|------------------------------|--|---|
| | wanden | | meterkast |
| | binnenwanden | | hwa |
| | isolatie | | entree |
| | HSB-element | | vloerverwarming |
| | gelsoleerde voorzetwand | | kruipluik |
| | houten gevelbekleding | | stalen binnendeurkozijn met opdekdeur en bovenlicht |
| | verticale dakpannen op gevel | | houten gevelkozijn met draaikiepraam |
| | vloertegels | | keuken volgens keukentekening |
| | wandtegels | | rookmelder op lichtnet |
| | schacht | | opstelplaats warmteterugwinunit |
| | | | opstelplaats warmtepomp |
| | opstelplaats wasdroger | | opstelplaats verdeler vloerverwarming |
| | opstelplaats wasmachine | | |

indicatief gebied in verloopruimte waar krijstreepmethode is toegepast

LEGENDA ELEKTRA

- | | |
|--|--|
| | enkele wandcontactdoos |
| | dubbele wandcontactdoos |
| | loze leiding |
| | enkele schakelaar |
| | dubbele schakelaar |
| | wissel schakelaar |
| | plafond lichtpunt |
| | wand lichtpunt |
| | thermostaat |
| | CO2 sensor |
| | toevoer mechanische ventilatie |
| | afvoer mechanische ventilatie |
| | beldrukker |
| | schel/ deurbel |
| | DBL tap-/ aansluitpunt droge blusleiding |

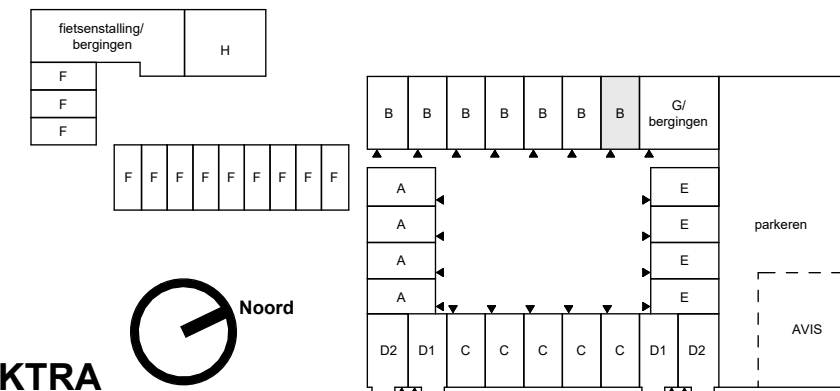

Alle maten op de tekening zijn in millimeter tenzij anders aangegeven. Alle maten op de tekening zijn circa-maten en niet geschikt voor opdrachten aan derden. De keukenuitrichting en opstelplaats van de wasmachine en wasdroger die op de tekening is aangegeven dienen uitsluitend ter oriëntatie. De positie van de op tekening aangegeven schakelaars, aansluitpunten en wand- en plafondlichtpunten zijn indicatief. De op tekening aangegeven installaties zijn indicatief, afmeting, locatie en de aantallen volgens nadere opgave van de installateur.

plattegronden type B bnr 19

tekening
VK20151b

schaal
1:50
getekend
28-6-24 CONCEPT
gewijzigd

project
2019077

GROOSMAN
ARCHITECTEN