




buitengevel - Type C en D (1 en 2)

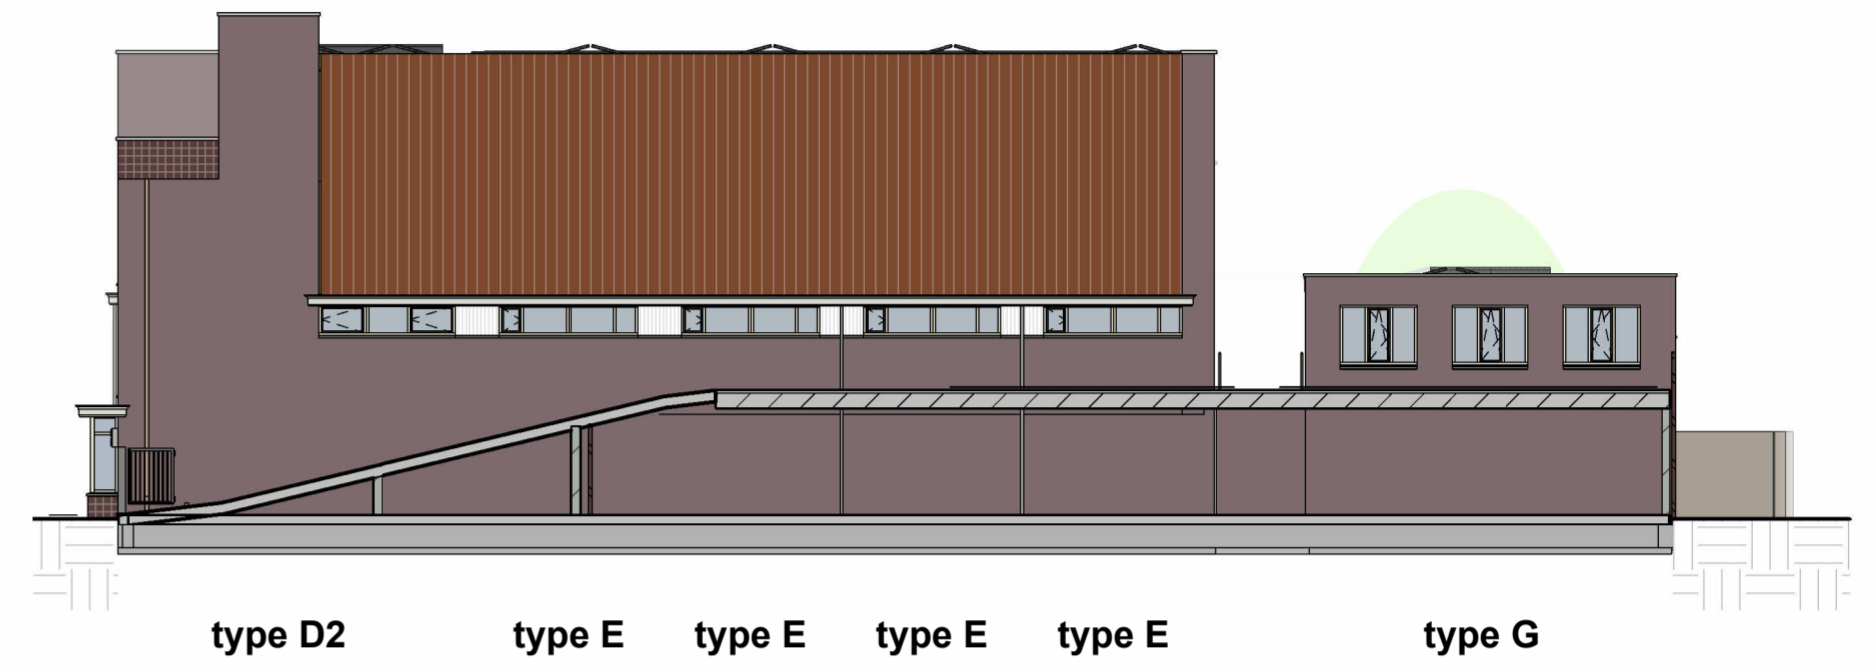


buitengevel - Type E

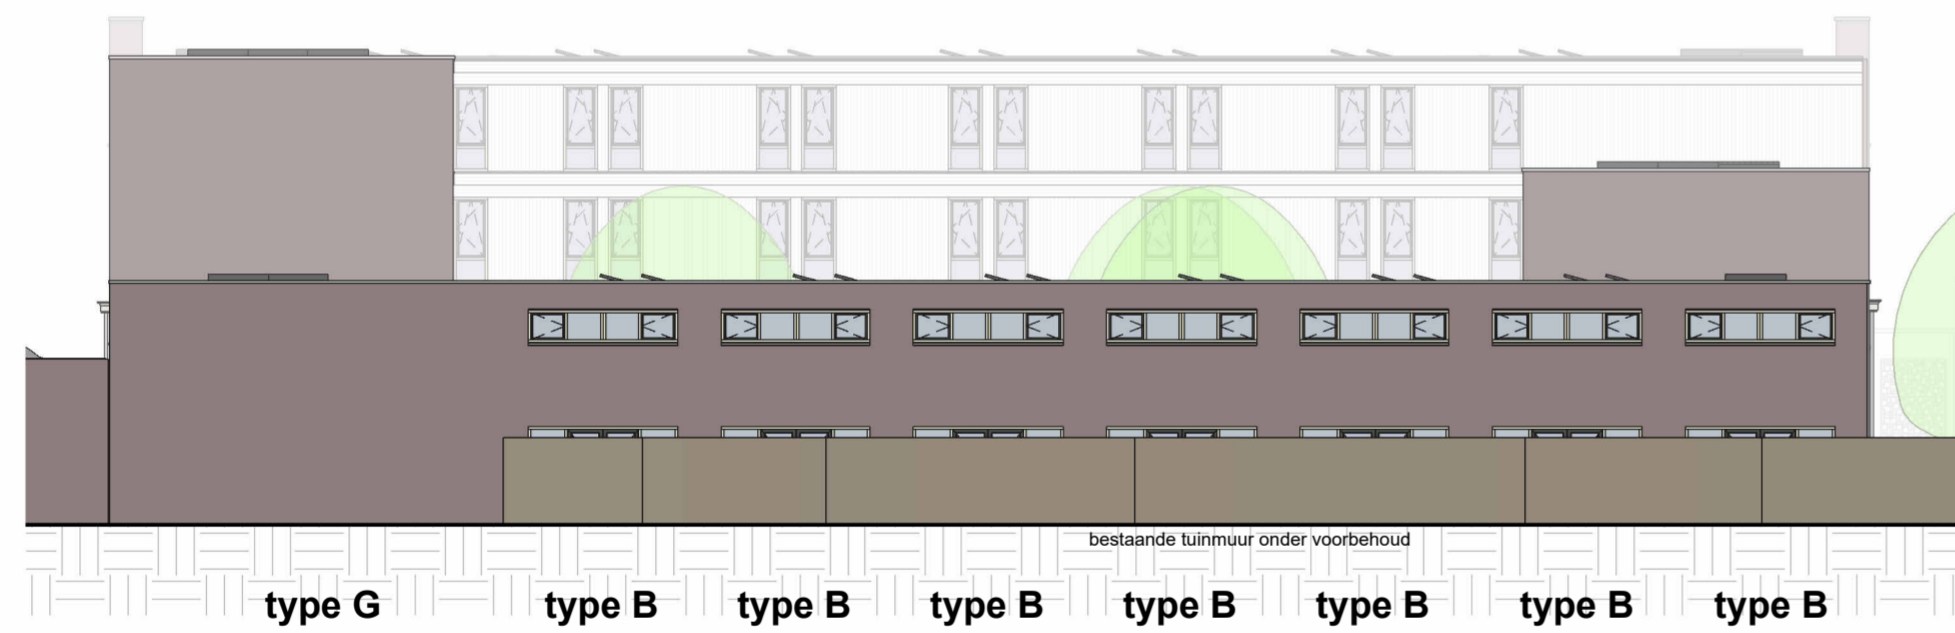

buitengevel - Type B en G

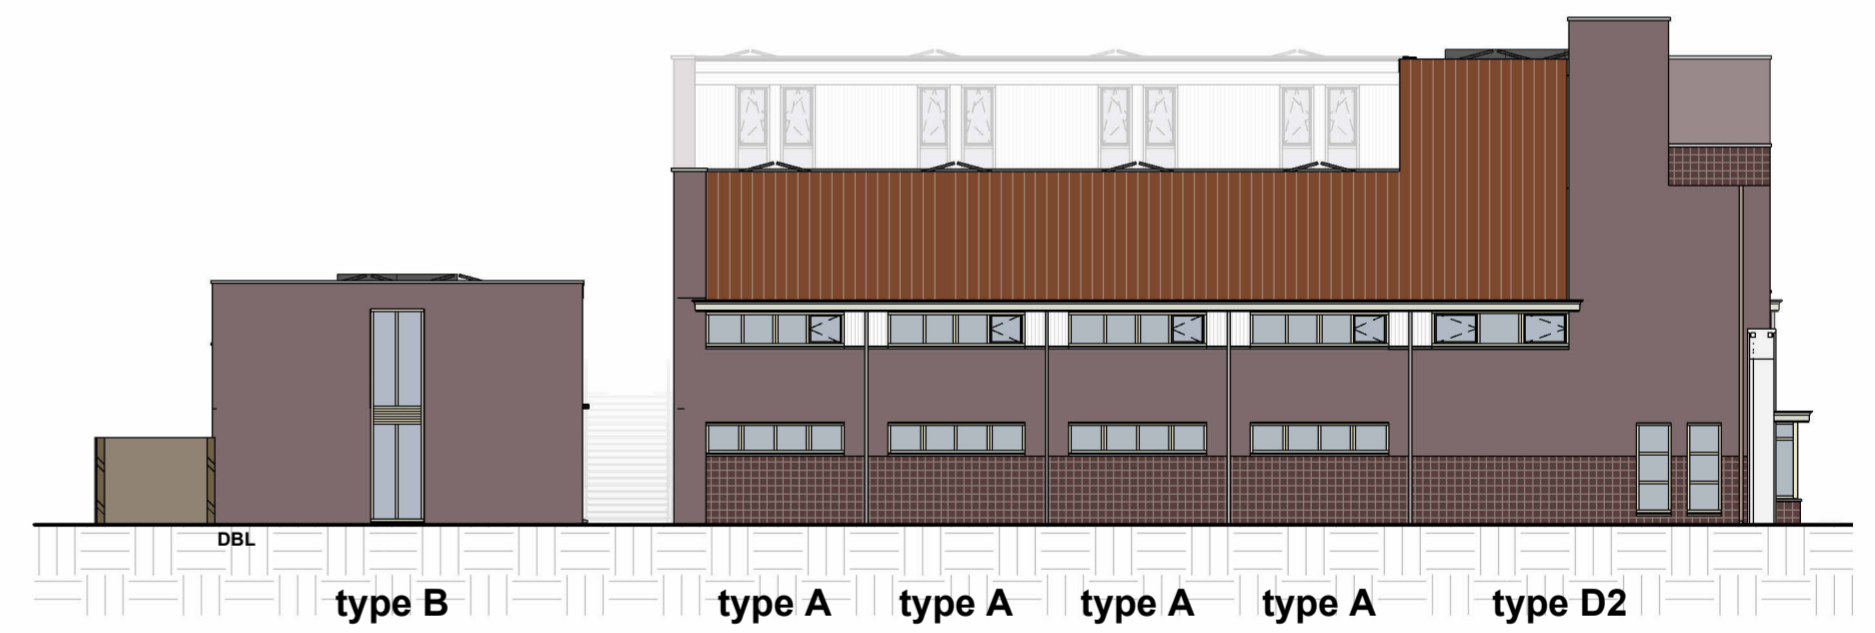

buitengevel - Type A

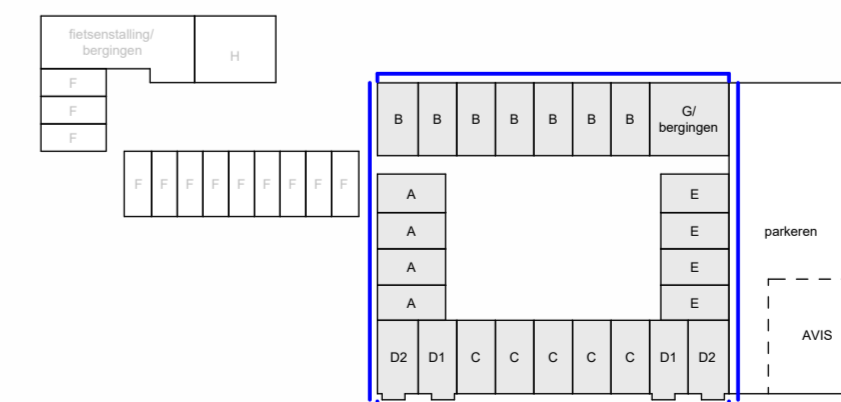

buitengevels

tekening
VK20200

project
2019077

schaal
1:200
getekend
28-6-24 CONCEPT
gewijzigd

GROOSMAN
ARCHITECTEN