


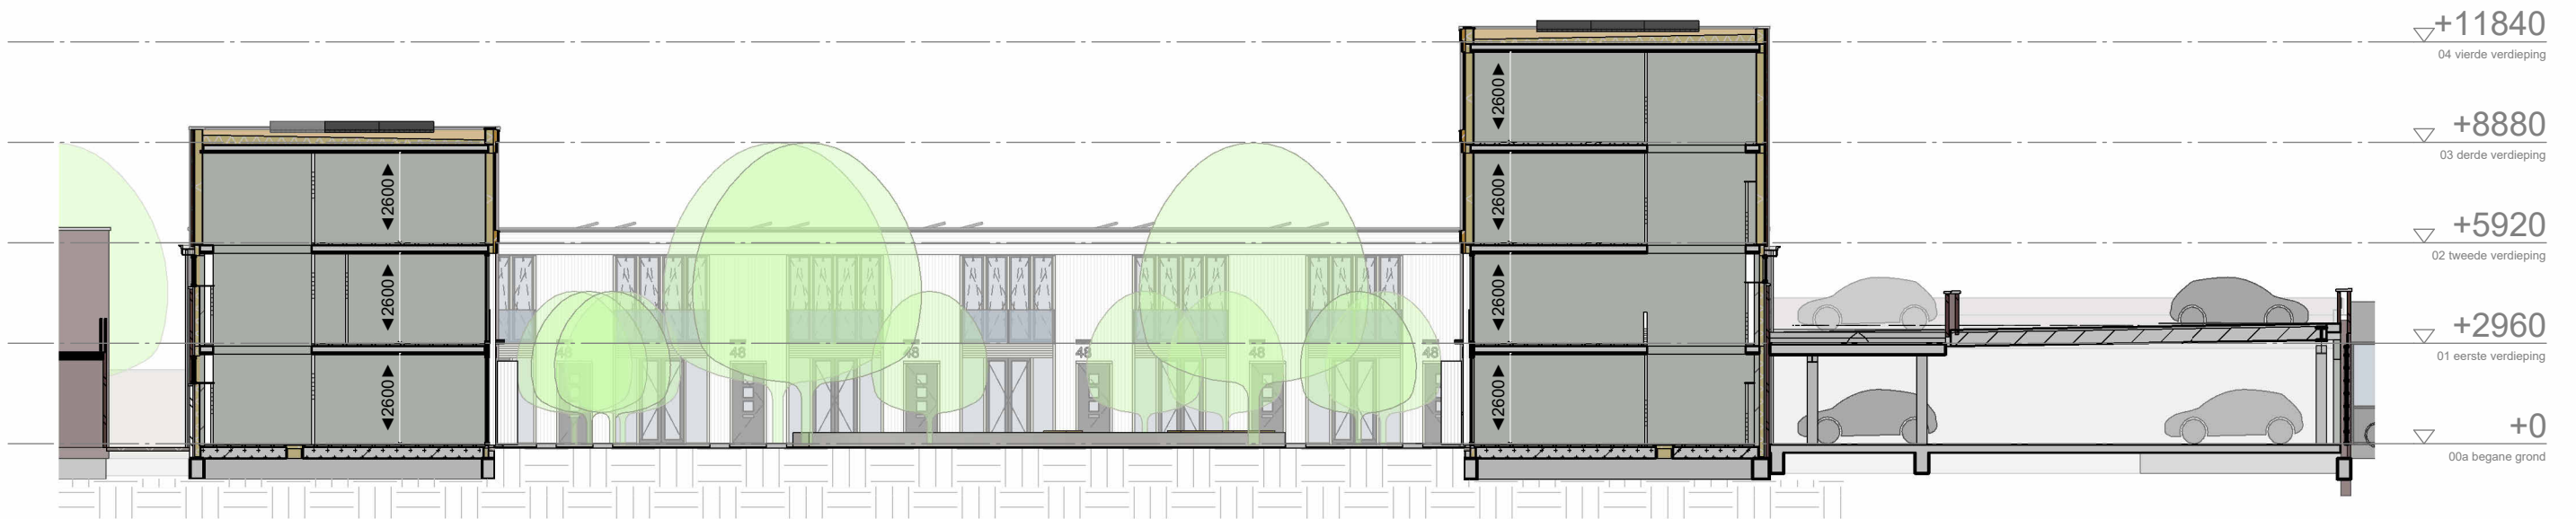

doorsnede 1



doorsneden

doorsnede 2

tekening
VK20300

project
2019077

schaal
1:200
getekend
28-6-24 CONCEPT
gewijzigd

GROOSMAN
ARCHITECTEN